


# Flugplatzkarte Linnich

Lage: **50° 57' 44,6" N - 06°20' 10,5" O**

Höhe: **104 m / 341 ft** Var. **1° O**

Flugleiter Mobil: **0176-45828164**

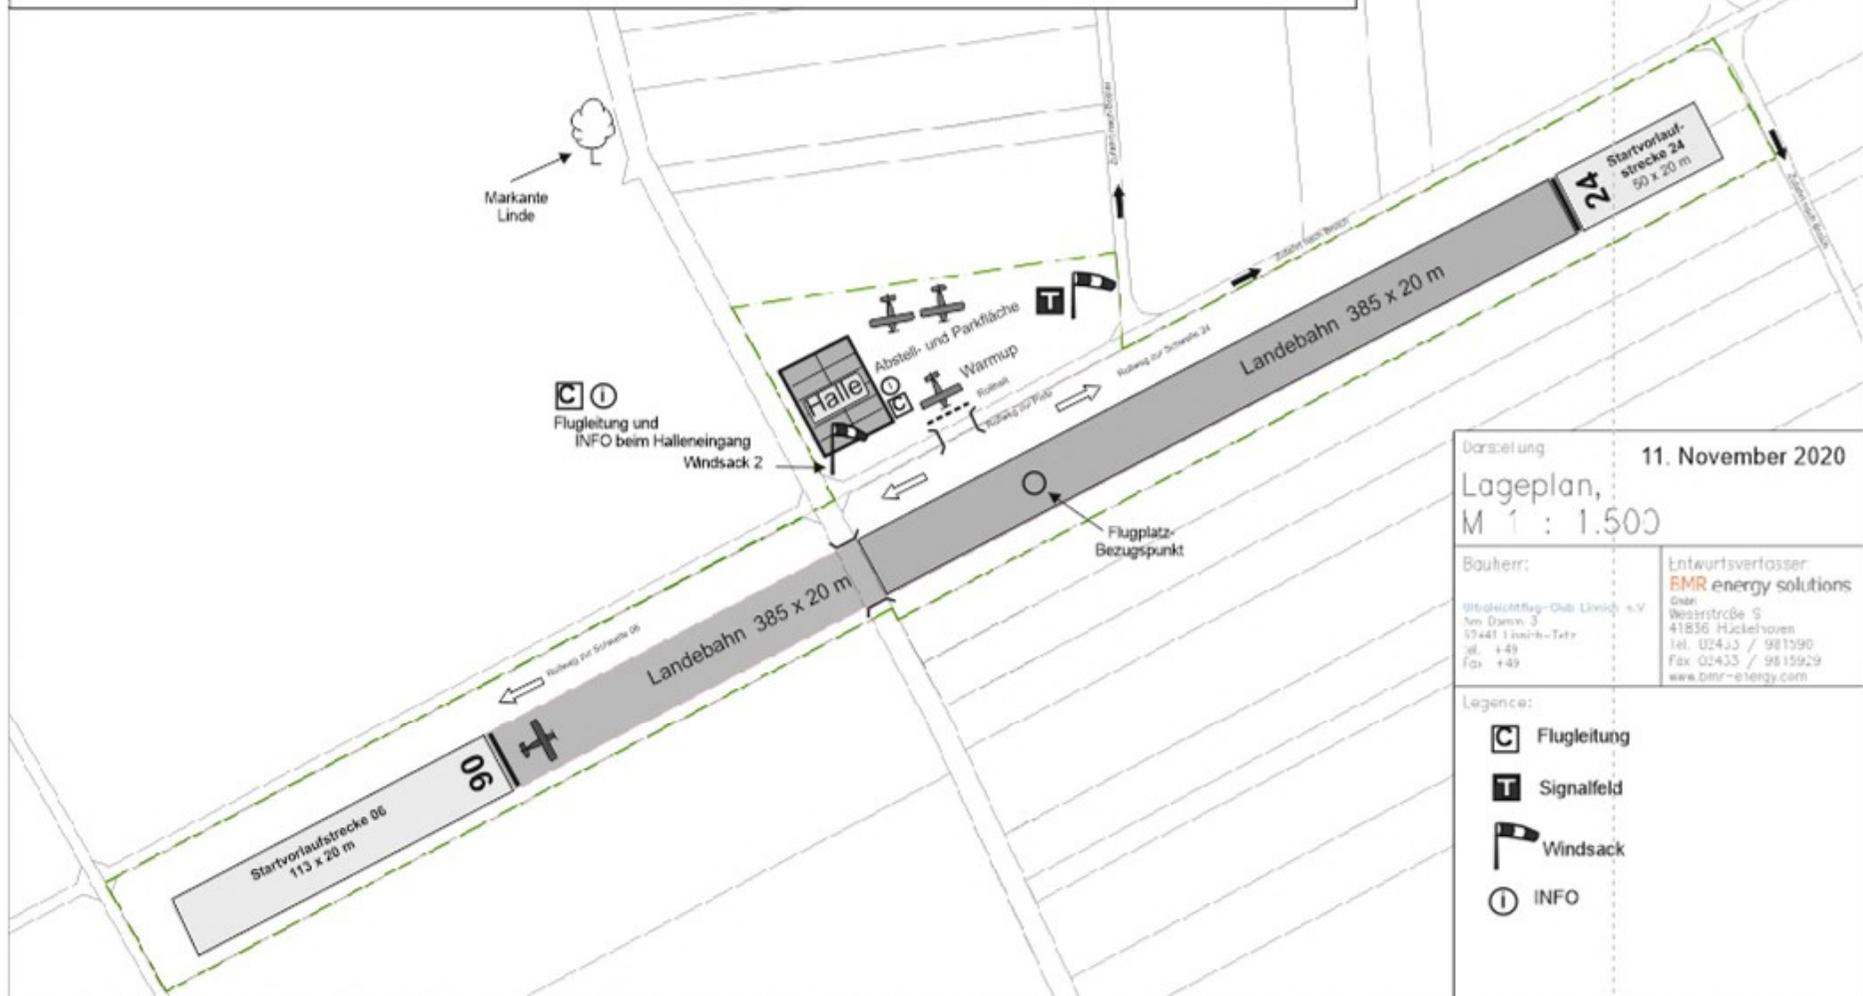

Darstellung **11. November 2020**

Lageplan, **M 1 : 1.500**

Bauherr: **Ulrich-Bojar-Club Linnich e.V.**  
Van Damn 3  
 57441 Linnich-Teich  
 Tel. +49  
 Fax +49

Entwurfsverfasser: **BMR energy solutions**  
Oben  
 Besenstraße 5  
 41836 Hückelhoven  
 Tel. 02433 / 981590  
 Fax 02433 / 9815929  
 www.bmr-energy.com

Legende:

- Flugleitung
- Signalfeld
- Windsack
- INFO

RWY [MAG]	<b>Abmessungen 385 x 20 m</b>	Belag	TORA	LDA
<b>06</b> [060]	Startvorlaufstrecke 113 m vor der Schwelle der Bahn	Gras	498 m	385 m
<b>24</b> [240]	Startvorlaufstrecke 50 m vor der Schwelle der Bahn		435 m	385 m

Flugbetrieb: Werktags 9.00 bis 21.00, an Sonn- und Feiertagen 10:00 bis 20:00 Uhr LT, max. jedoch bis SS  
 Bei Windrichtungen aus 45° bis 225° (NO – SW) ist **nur Testflugbetrieb** zulässig, siehe aktuelle FBO 2020 Teil III, Seite 16 - 17  
 Während Schleppstarts dürfen andere motorische UL-Flugzeuge **nicht starten** - die Bestimmungen der DULV FBO-Schlepp sind einzuhalten.

Datum: 29.05.2012 gezeichnet: HAM  
 Plan Nr.: LT 3 Layoutname: LP3 Lageplan

File: \solar\BKG\WIS2\broth-solar\Files\UL-Club\leg 29/05/2012 11:57:36